


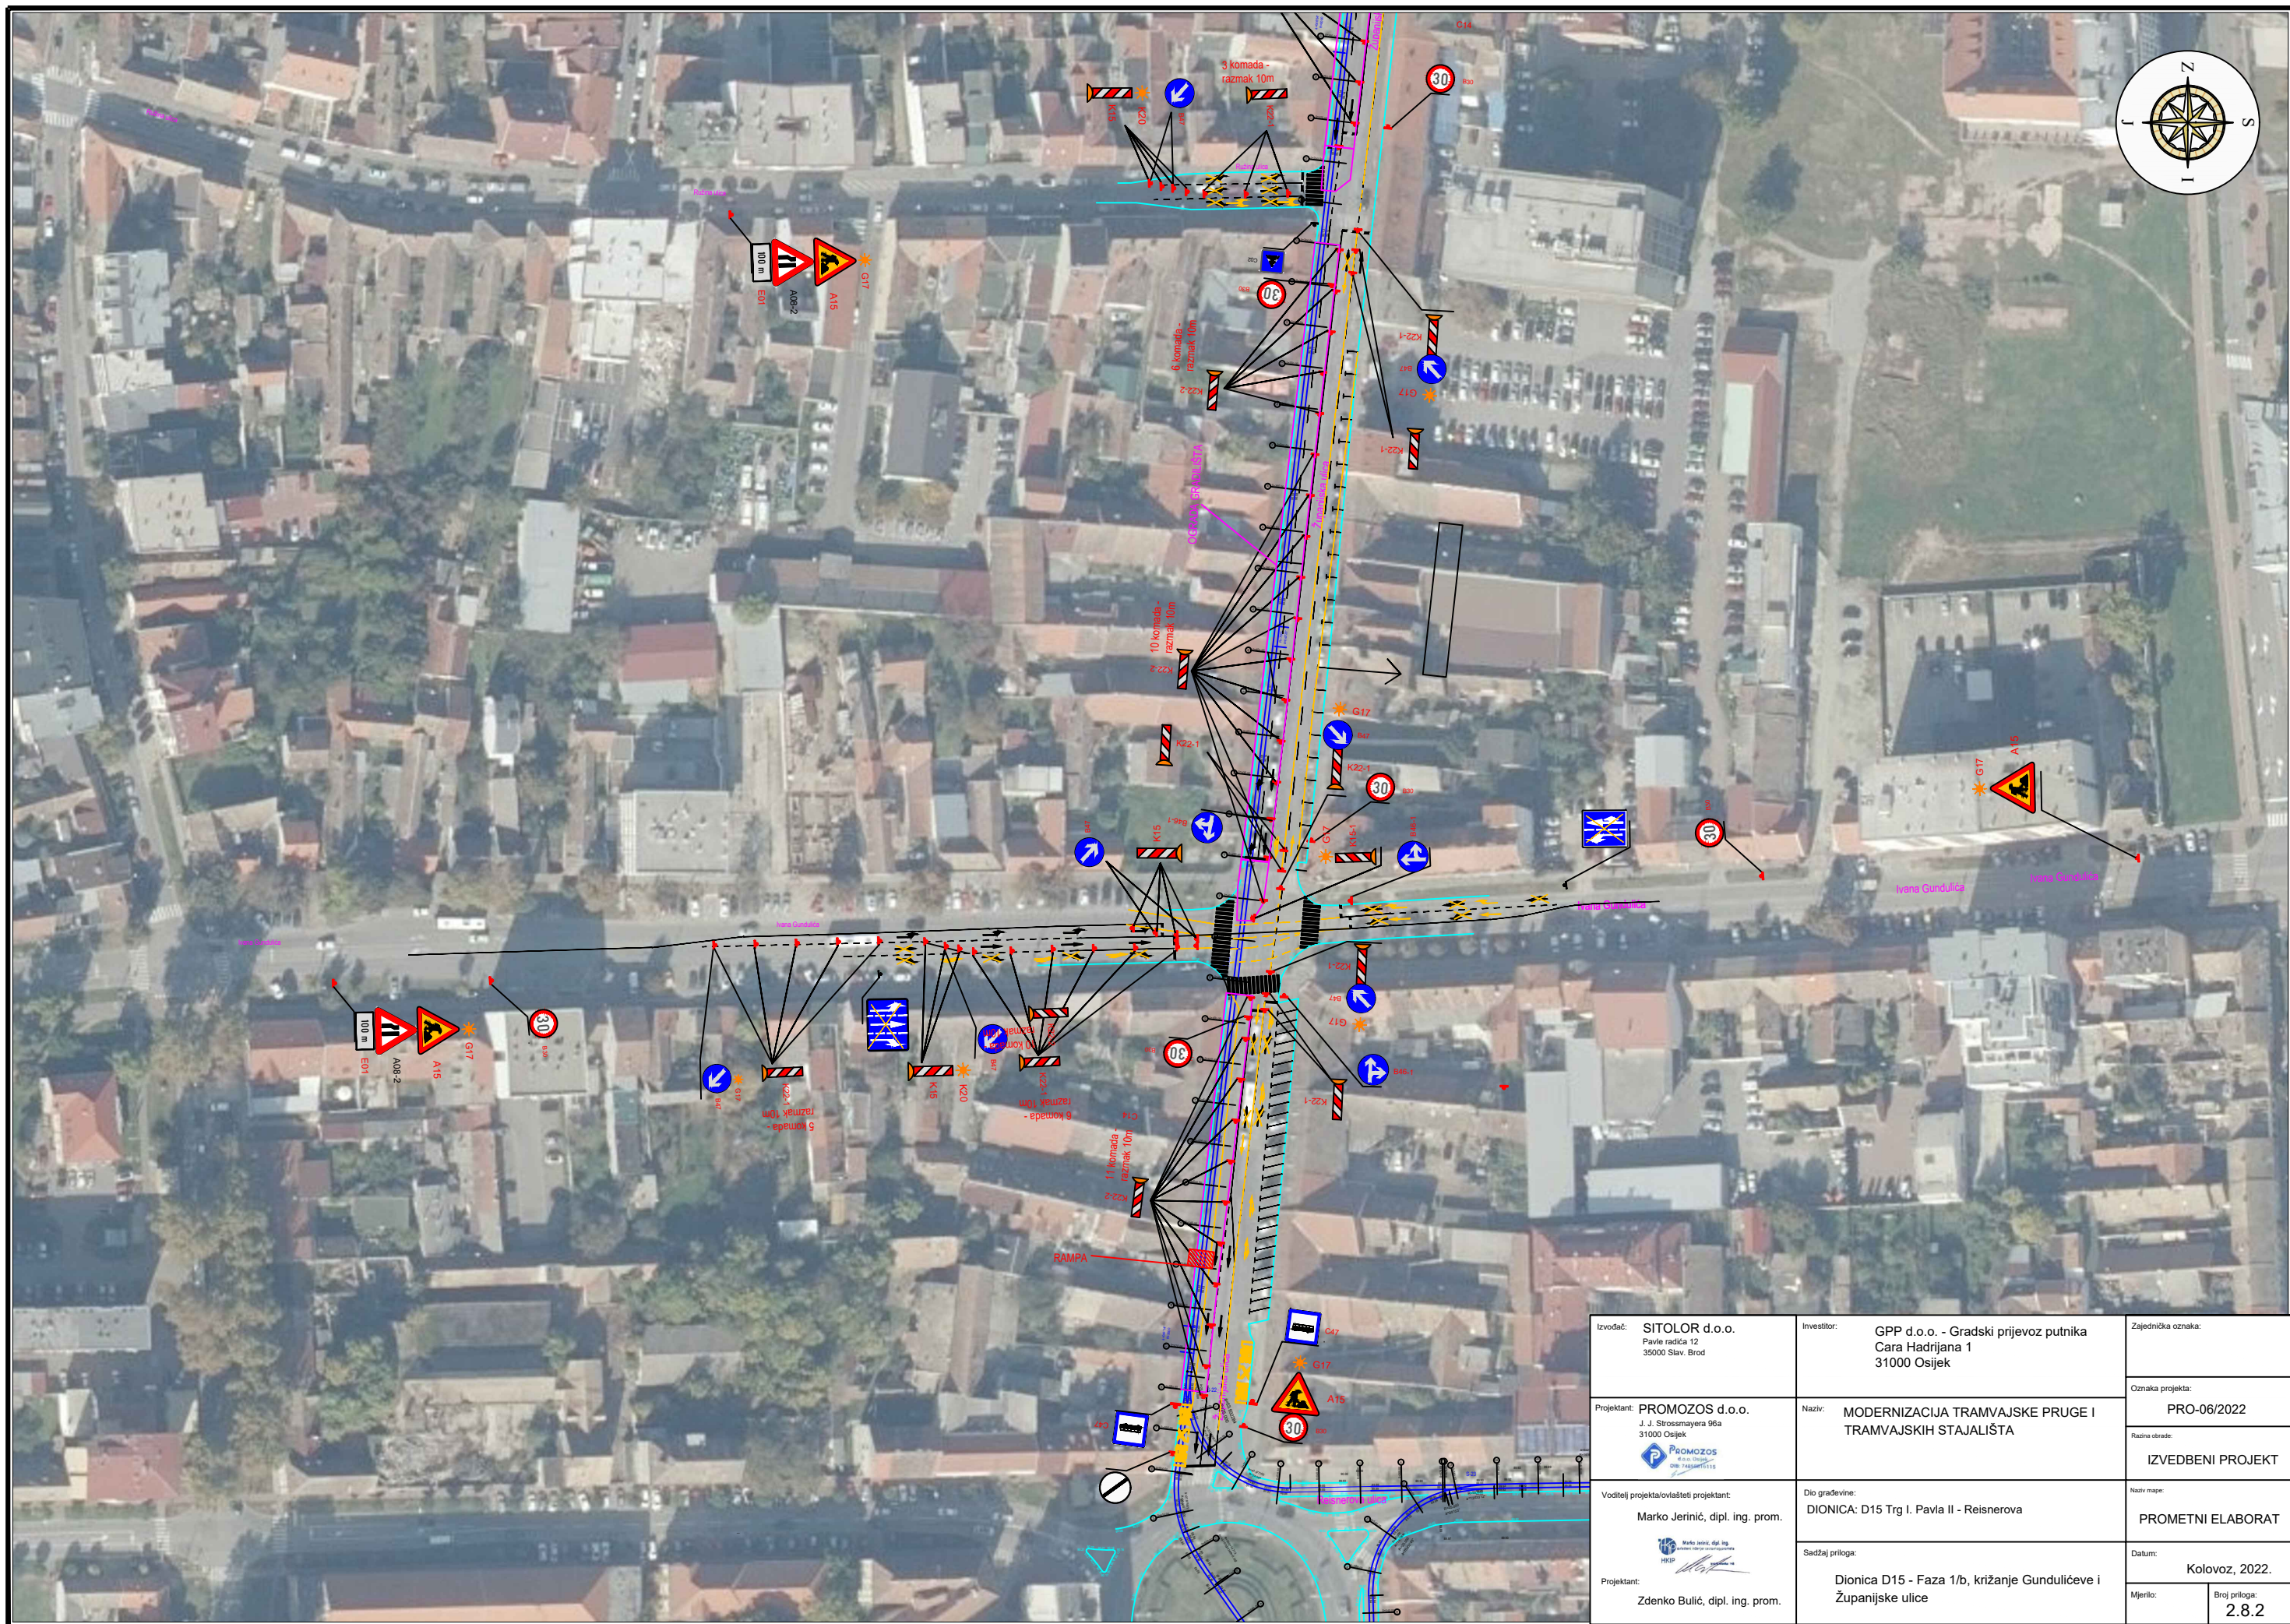


Izvođač: SITOLOR d.o.o. Pavle radića 12 35000 Slav. Brod	Investitor: GPP d.o.o. - Gradski prijevoz putnika Cara Hadrijana 1 31000 Osijek	Zajednička oznaka:
Projektant: PROMOZOS d.o.o. J. J. Strossmayera 96a 31000 Osijek 	Naziv: MODERNIZACIJA TRAMVAJSKE PRUGE I TRAMVAJSKIH STAJALIŠTA	Oznaka projekta: PRO-06/2022
Voditelj projekta/ovlašteni projektant: Marko Jerinić, dipl. ing. prom. 	Dio građevine: DIONICA: D15 Trg I. Pavla II - Reisnerova	Razina obrade: IZVEDBENI PROJEKT
Projektant: Zdenko Bulić, dipl. ing. prom.	Sadržaj priloga: Dionica D15 - Faza 1, Križanje Ružine i Županijske ul.	Naziv mape: PROMETNI ELABORAT
		Datum: Kolovoz, 2022.
		Mjerilo: Broj priloga: 2.6.



Izvođač: SITOLOR d.o.o. Pavle radića 12 35000 Slav. Brod	Investitor: GPP d.o.o. - Gradski prijevoz putnika Cara Hadrijana 1 31000 Osijek	Zajednička oznaka:
Projektant: PROMOZOS d.o.o. J. J. Strossmayera 96a 31000 Osijek 	Naziv: MODERNIZACIJA TRAMVAJSKE PRUGE I TRAMVAJSKIH STAJALIŠTA	Oznaka projekta: PRO-06/2022
Voditelj projekta/ovlaštiti projektant: Marko Jerinić, dipl. ing. prom. 	Dio građevine: DIONICA: D15 Trg I. Pavla II - Reisnerova	Razina obrade: IZVEDBENI PROJEKT
Projektant: Zdenko Bulić, dipl. ing. prom. 	Sadržaj priloga: Dionica D15 - Faza 1/b, križanje Gundulićeve i Županijske ulice	Naziv mape: PROMETNI ELABORAT
		Datum: Kolovoz, 2022.
		Mjerilo: Broj priloga: 2.8.2