



## Geo-Map Consulting j.d.o.o.

za konzalting i geodetske usluge  
Školska 40, Antunovac, 31216 Antunovac  
Broj računa: HR7923600001103016309 • OIB: 97253068405 •  
e-mail: [bruno.susec@gmail.com](mailto:bruno.susec@gmail.com)

### PROMETNI ELABORAT

#### PRIVREMENA REGULACIJA PROMETA ZA VRIJEME RADOVA NA ZAMJENI SPOJNOG VRELOVODA OD TE-TO OSIJEK DO TOPLANE POGON OSIJEK

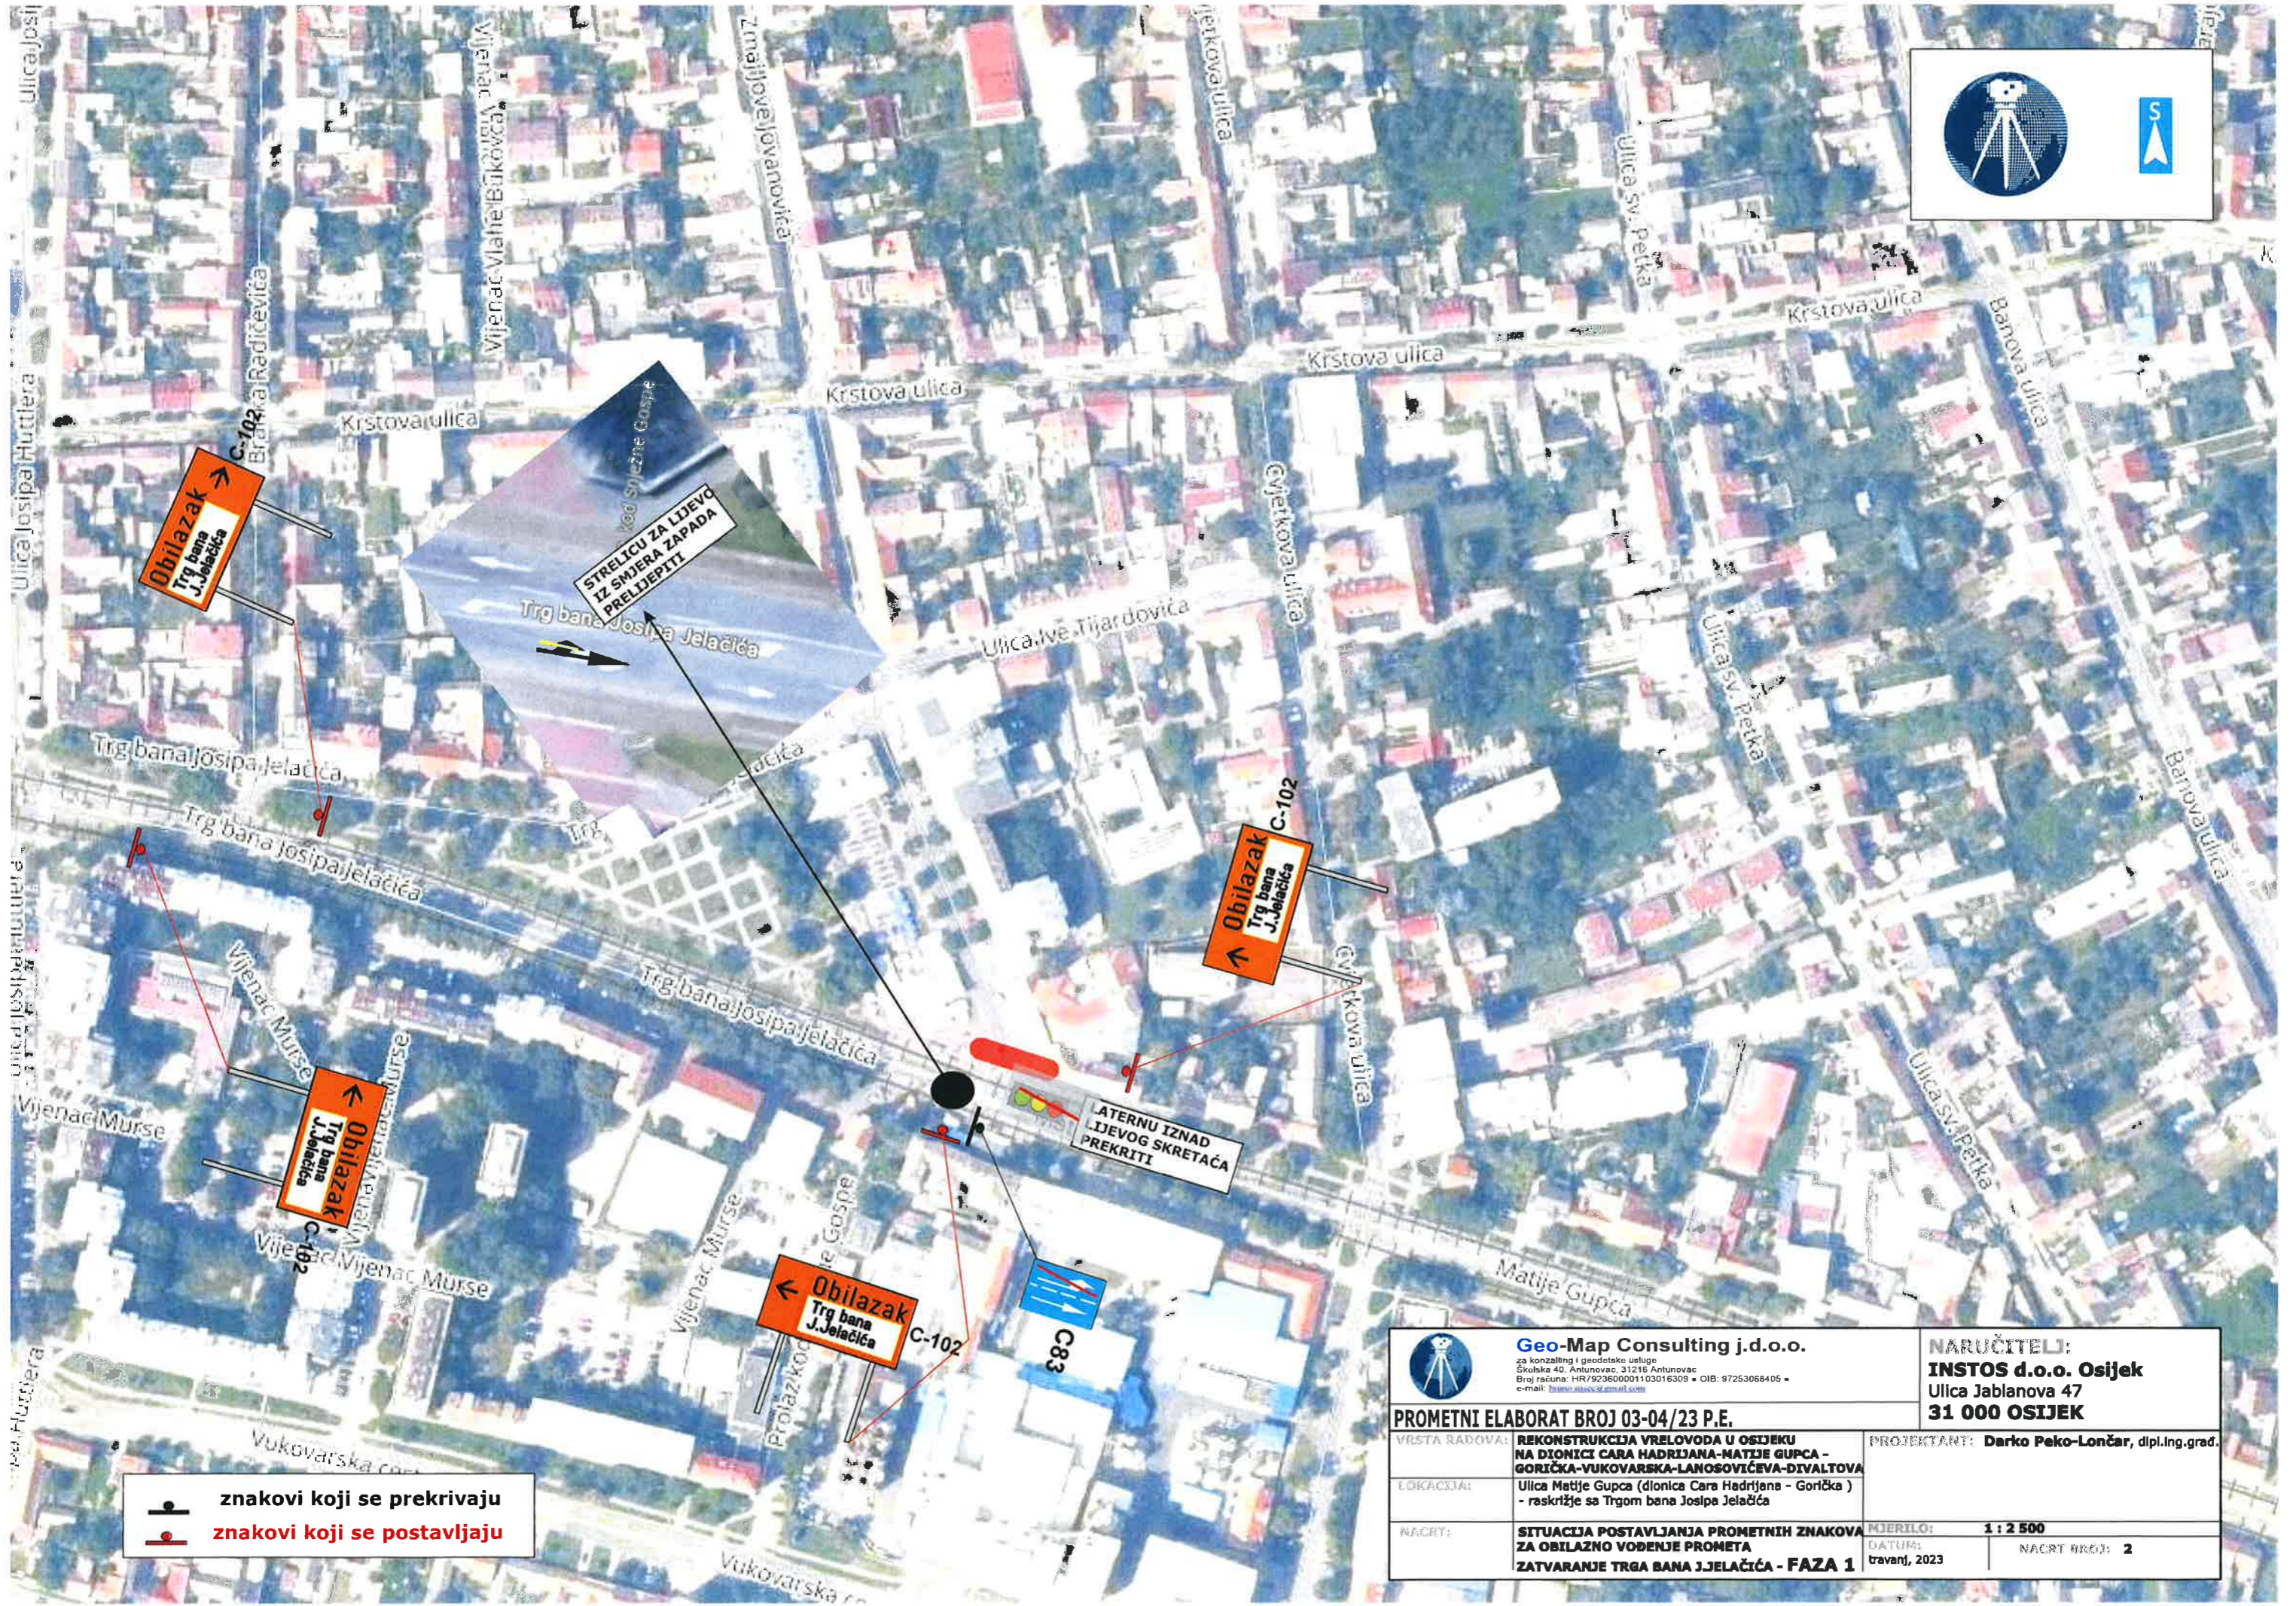




<b>Naručitelj elaborata:</b> Naziv i adresa	<b>INSTOS d.o.o. OSIJEK</b> Ulica Jablanova 47 - 31 000 Osijek
<b>Projektantski ured:</b>	<b>GEO-MAP d.o.o.</b>
<b>Vrsta radova:</b> Naziv i mjesto	<b>PRIVREMENA REGULACIJA PROMETA ZA VRIJEME RADOVA NA ZAMJENI SPOJNOG VRELOVODA OD TE-TO OSIJEK DO TOPLANE POGON OSIJEK ZATVARANJE ZA PROMET TRGA BANA J. JELAČIĆA I CVJETKOVE ULICE U RASKRIŽJU SA ULICOM M. GUPCA</b>


<b>Vrsta elaborat:</b>	<b>PROMETNI ELABORAT</b>
------------------------	--------------------------

Broj elaborat:	<b>03-04/2023 PE</b>
Datum izrade:	travanj, 2023.

<b>Projektant:</b>	<b>Darko Peko-Lončar</b> , dipl. inženjer građevinarstva 
<b>Direktor:</b>	<b>Bruno Sušec</b> 



 znakovi koji se prekrivaju  
 znakovi koji se postavljaju

 <b>Geo-Map Consulting j.d.o.o.</b> za konzalting i geodetske usluge Školske 40, Antunovac, 31216 Antunovac Broj računa: HR790360001103016309 • OIB: 97253068405 • e-mail: <a href="mailto:buro@osscg.com.hr">buro@osscg.com.hr</a>		<b>NARUČITELJ:</b> <b>INSTOS d.o.o. Osijek</b> Ulica Jablanova 47 <b>31 000 OSIJEK</b>	
<b>PROMETNI ELABORAT BROJ 03-04/23 P.E.</b>			
VRSTA RADOVA: <b>REKONSTRUKCIJA VRELOVODA U OSIJEKU NA DIONICI CARA HADRIJANA-MATIJE GUPCA - GORIČKA-VUKOVARSKA-LANOSVIČEVA-DIVALTOVA</b>		PROJEKTANT: <b>Darko Peko-Lončar, dipl.Ing.grad.</b>	
LOKACIJA: <b>Ulica Matije Gupca (dionica Cara Hadrijana - Gorička) - raskrižje sa Trgom bana Josipa Jelačića</b>		Mjerilo: <b>1 : 2 500</b>	
NACRT: <b>SITUACIJA POSTAVLJANJA PROMETNIH ZNAKOVA ZA OBILAZNO VOĐENJE PROMETA ZATVARANJE TRGA BANA JELAČIĆA - FAZA 1</b>		DATUM: <b>travanj, 2023</b> NACRT BROJ: <b>2</b>	

