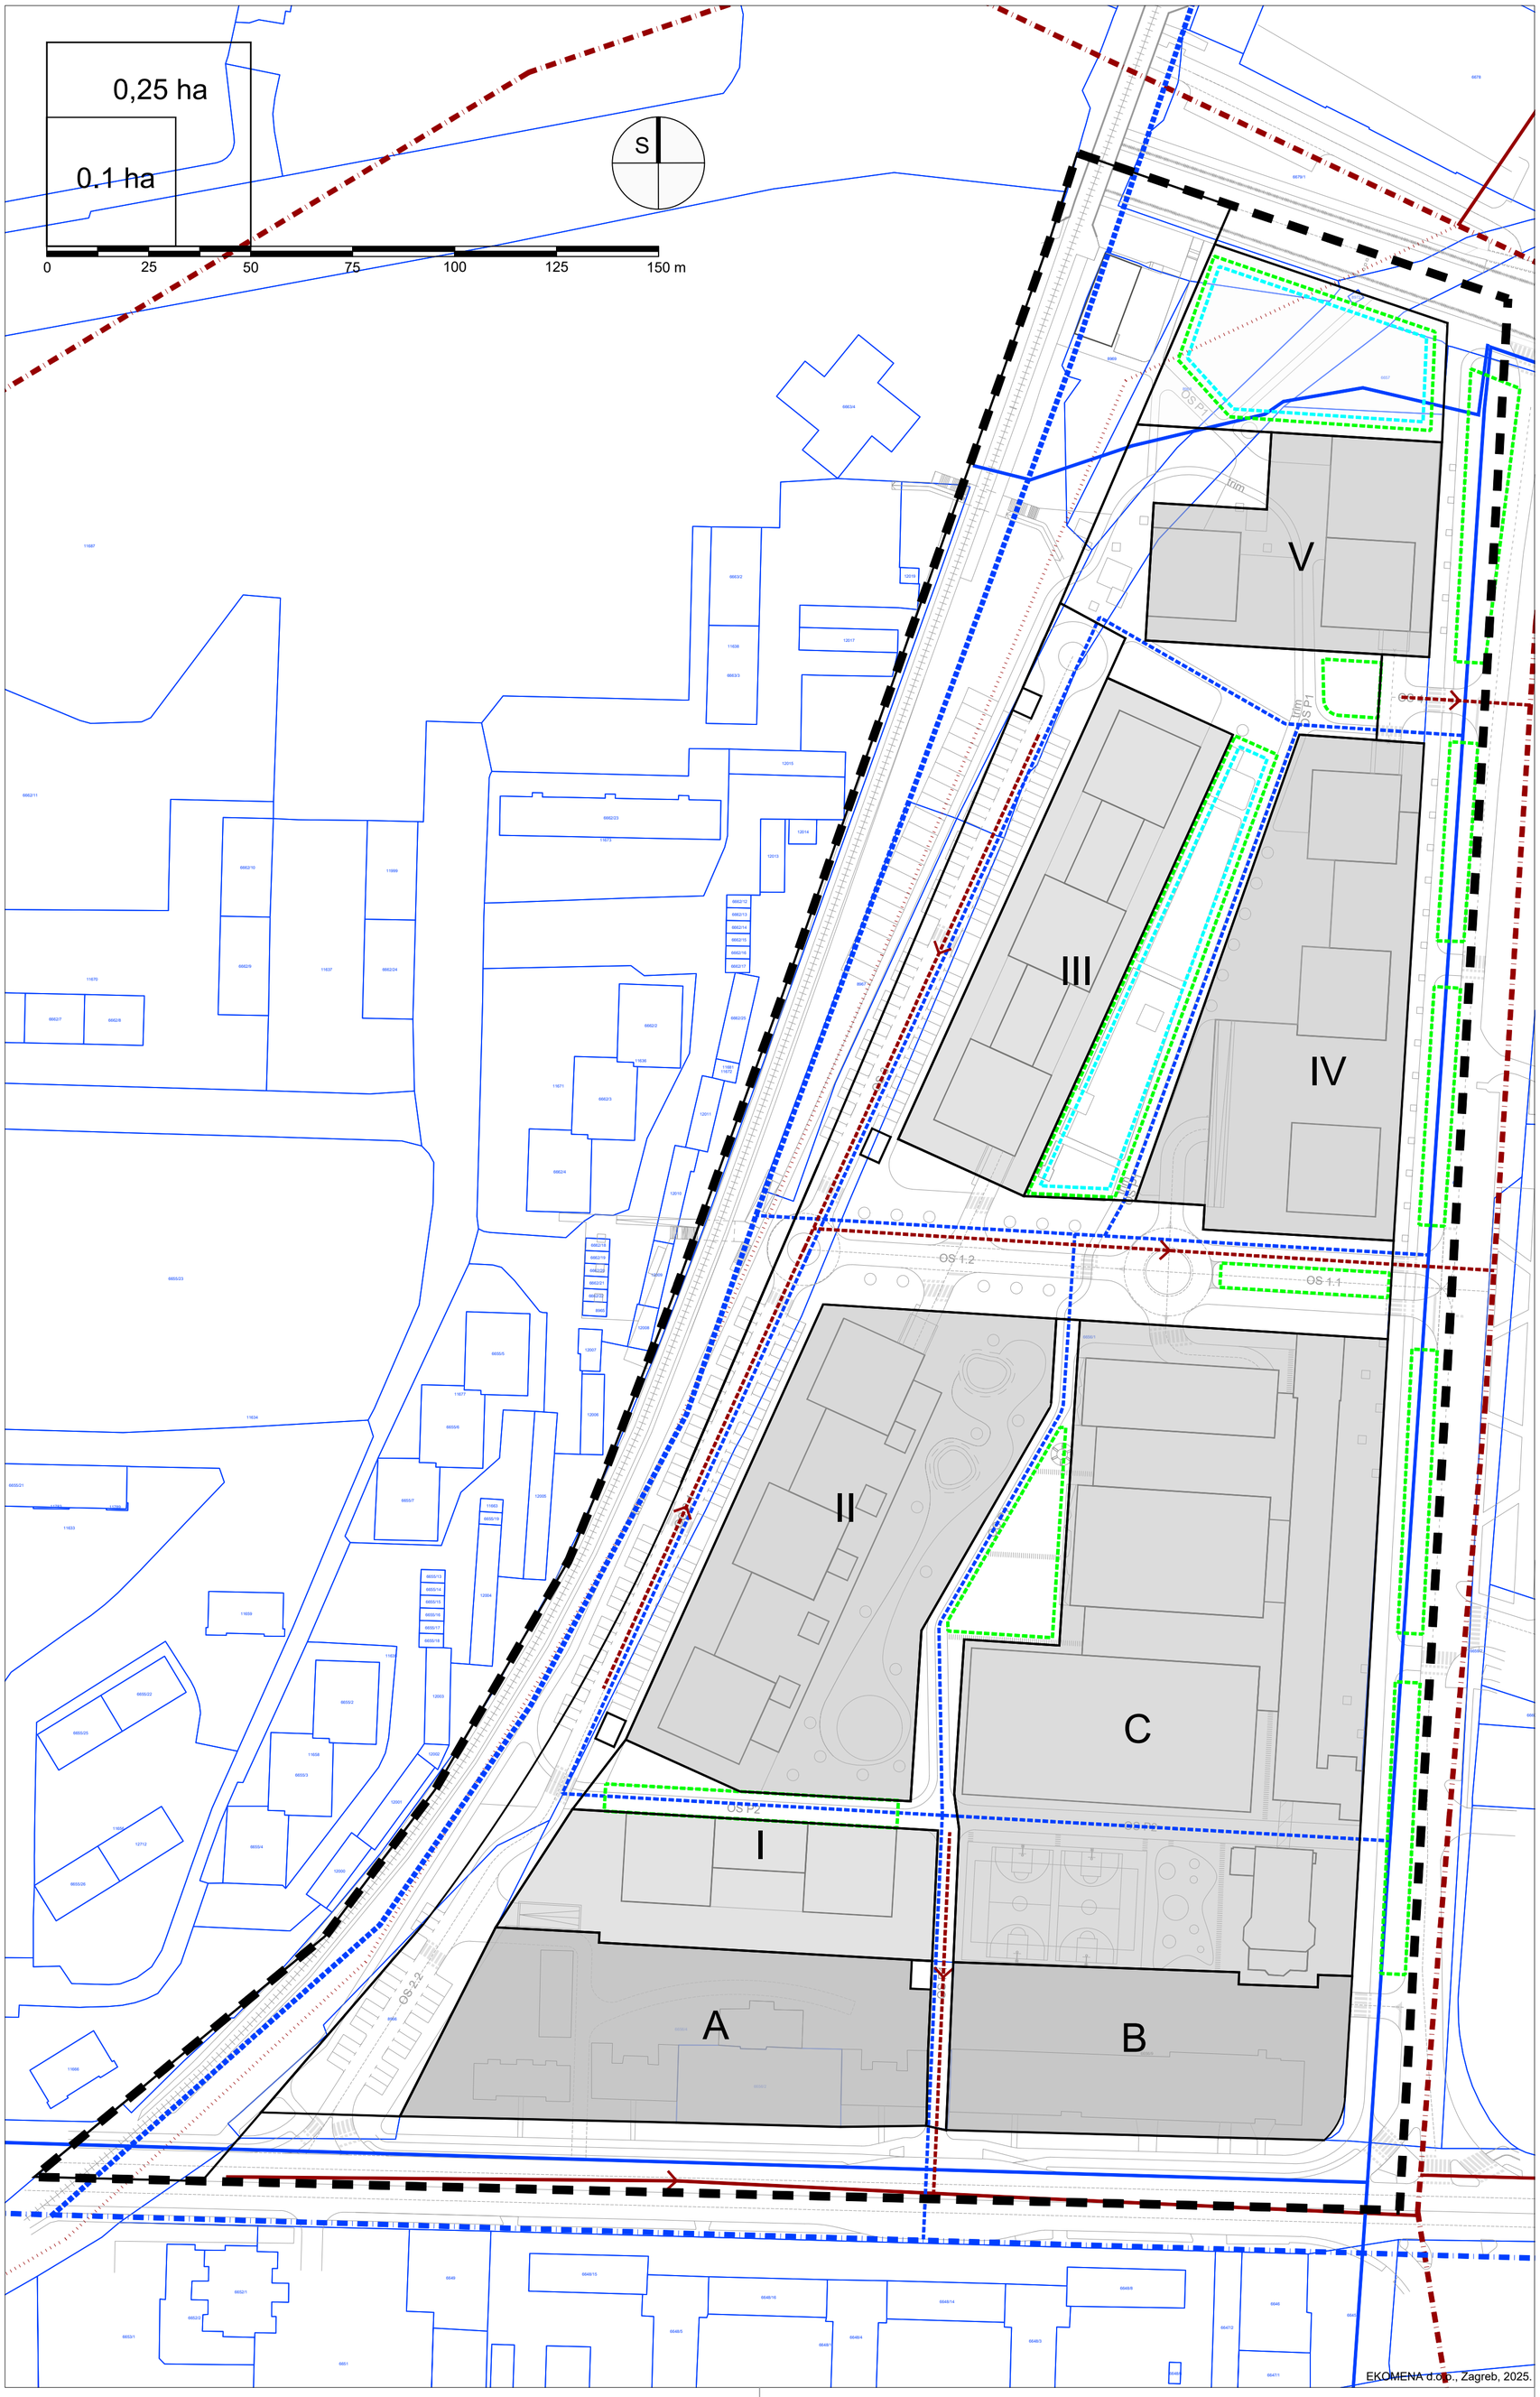

EKOMENA d.o.o., Zagreb, 2025.

OSJEČKO-BARANJSKA ŽUPANIJA

GRAD OSIJEK

URBANISTIČKI PLAN UREĐENJA PROSTORA BIVŠE LJEVAONICE OLT U OSIJEKU

2. INFRASTRUKTURNI SUSTAVI -

2.4. VODOOPSKRBA I ODVODNJA

tumač planskog znakovlja

GRANICE

- GRANICA OBUHVATA PLANA
- GRANICA KATASTARSKE ČESTICE

VODNOGOSPODARSKI SUSTAV

VODOOPSKRBA

- VODOVOD
- PLANIRANI VODOVOD
- VODOVOD VIŠE RAZINE
- PLANIRANI VODOVOD VIŠE RAZINE

ODVODNJA OTPADNIH VODA

- ODVODNJA
- PLANIRANA ODVODNJA
- UKIDANJE ODVODNJE
- ODVODNJA VIŠE RAZINE

ODVODNJA OBORINSKIH VODA

- ZONE MOGUĆEG SMJEŠTAJA JAVNIH UPOJNO-RETENCIJSKIH SUSTAVA
- ZONE MOGUĆEG SMJEŠTAJA LAGUNA

UVJETI GRADNJE

- III — GRANICA I OZNAKA GRAĐEVNE ČESTICE (I, II, III, IV, V, A, B, C)

Županija:
OSJEČKO-BARANJSKA ŽUPANIJA

Jedinica lokalne samouprave:
GRAD OSIJEK

Naziv prostornog plana:
URBANISTIČKI PLAN UREĐENJA PROSTORA BIVŠE LJEVAONICE OLT U OSIJEKU

Naziv kartografskog prikaza:
INFRASTRUKTURNI SUSTAVI - VODOOPSKRBA I ODVODNJA

Broj kartografskog prikaza:	Mjerilo kartografskog prikaza:
2.4.	1 : 1.000
Odluka predstavničkog tijela o izradi Plana: Službeni glasnik Grada Osijeka br. 17/23	Odluka predstavničkog tijela o donošenju Plana: Službeni glasnik Grada Osijeka br. -/-
Datum objave javne rasprave (glasilo): 24.01.2025. Glas Slavonije, mpgi.gov.hr, www.osijek.hr	Javni uvid održan: od 27.01. do 25.02.2025.
Pečat tijela odgovornog za provođenje javne rasprave: M.P.	Odgovorna osoba za provođenje javne rasprave: Nataša Bošnjak, dipl. ing. arh. potpis

Pravna osoba koja je izradila Plana:
EKOMENA d.o.o., Zagreb, Krajiška ulica 30, e-mail: ekomena@ekomena.hr

Odgovorni voditelj izrade nacrta prijedloga Plana:	Odgovorna osoba:
dr. sc. Filip Šrajer, dipl. ing. arh. dr.sc. FILIP ŠRAJER dipl.ing.arh. OVLAŠTENI ARHITEKT URBANIST A-U 595 potpis	Filip Šrajer, direktor potpis

Pečat pravne osobe koja je izradila Plan: M.P. EKOMENA d.o.o. Zagreb

Stručni tim u izradi Plana:
dr.sc. Filip Šrajer, dipl.ing.arh.
Siniša Bodrožić, dipl.ing.arh.
Ivan Jovanovac, dipl.ing.arh.
Lucija Baričević. mag.ing.prosp.arch.
Fran Polan, mag.ing.arch.
Tomislav Grgurić, dipl.ing.građ.
Darko Pavor, dipl.ing.građ.
Danijel Topalović, mag.ing.el.

Pečat predstavničkog tijela:	Predsjednik predstavničkog tijela:
M.P.	prof. dr. sc. Tihomir Florijančić potpis:
Istovjetnost ovog prostornog plana s izvornikom ovjerava: potpis:	Pečat nadležnog tijela: M.P.

PRIJEDLOG PLANA