


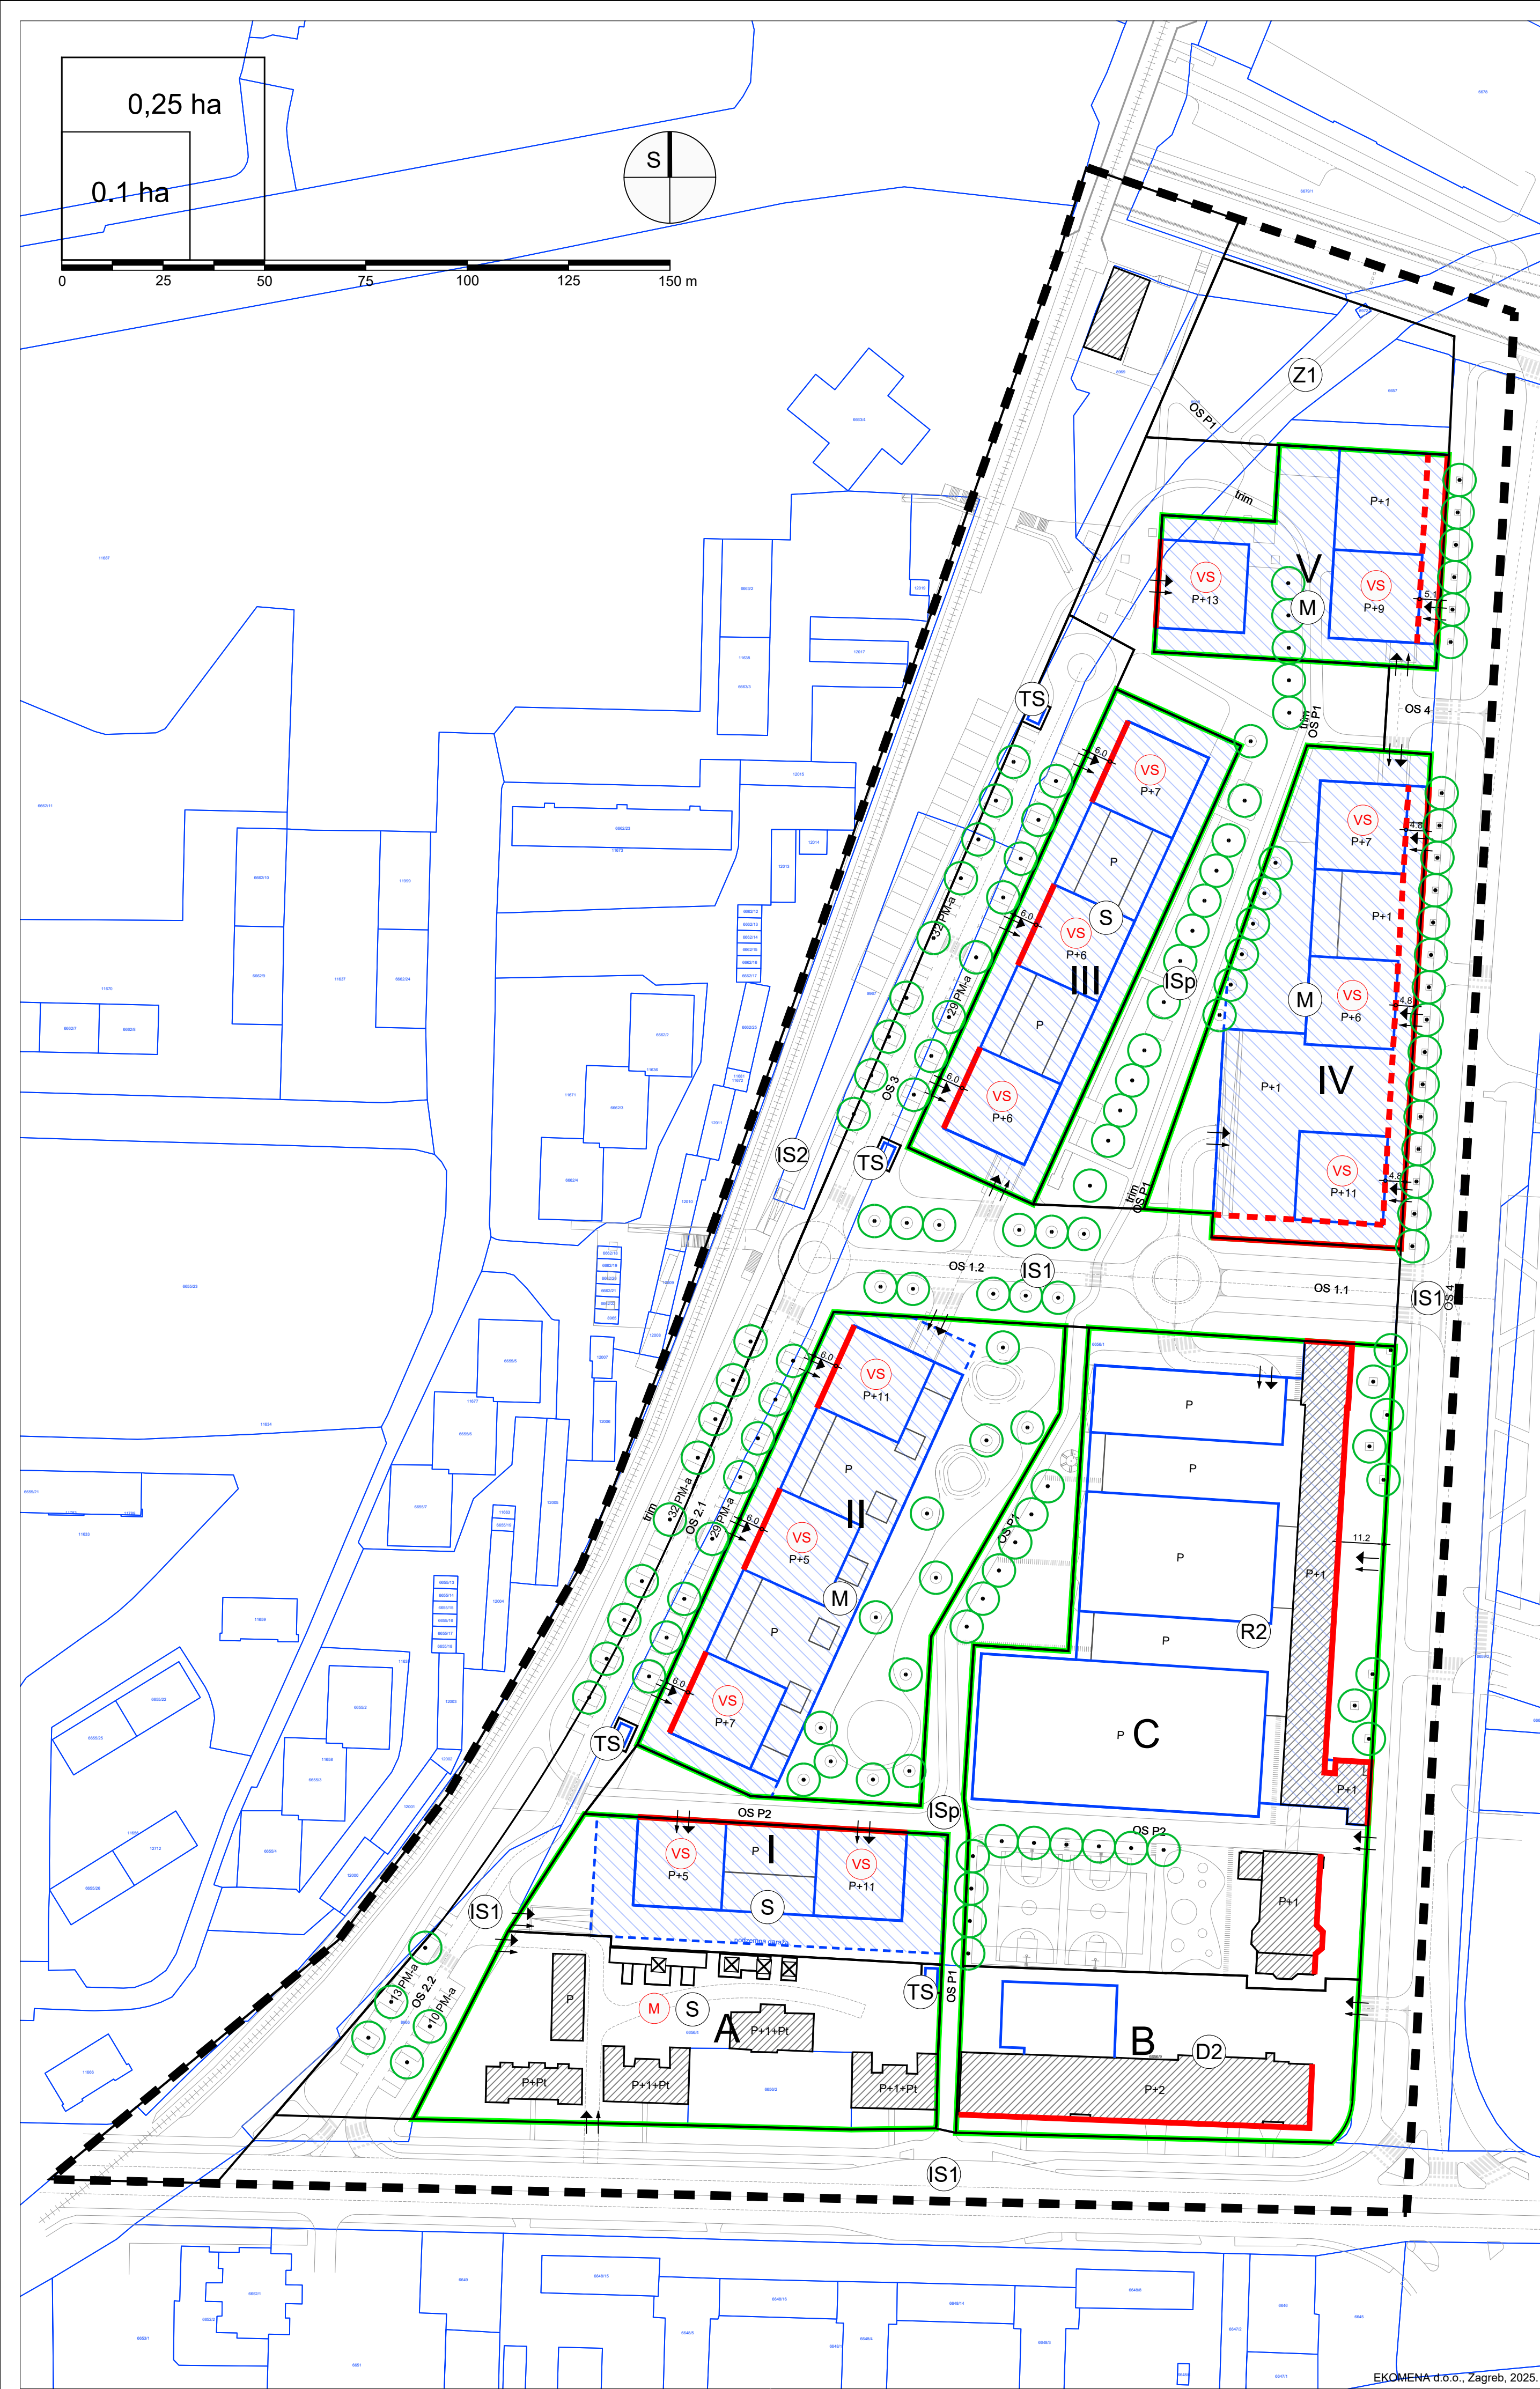

NAČIN GRADNJE
M: mešovita - obiteljske i višestambene zgrade; VS: višestambene zgrade

Istovjetnost ovog prostornog plana s izvnikom ovjerava:	Pečat nadležnog tijela:

potpis:	M.P.