



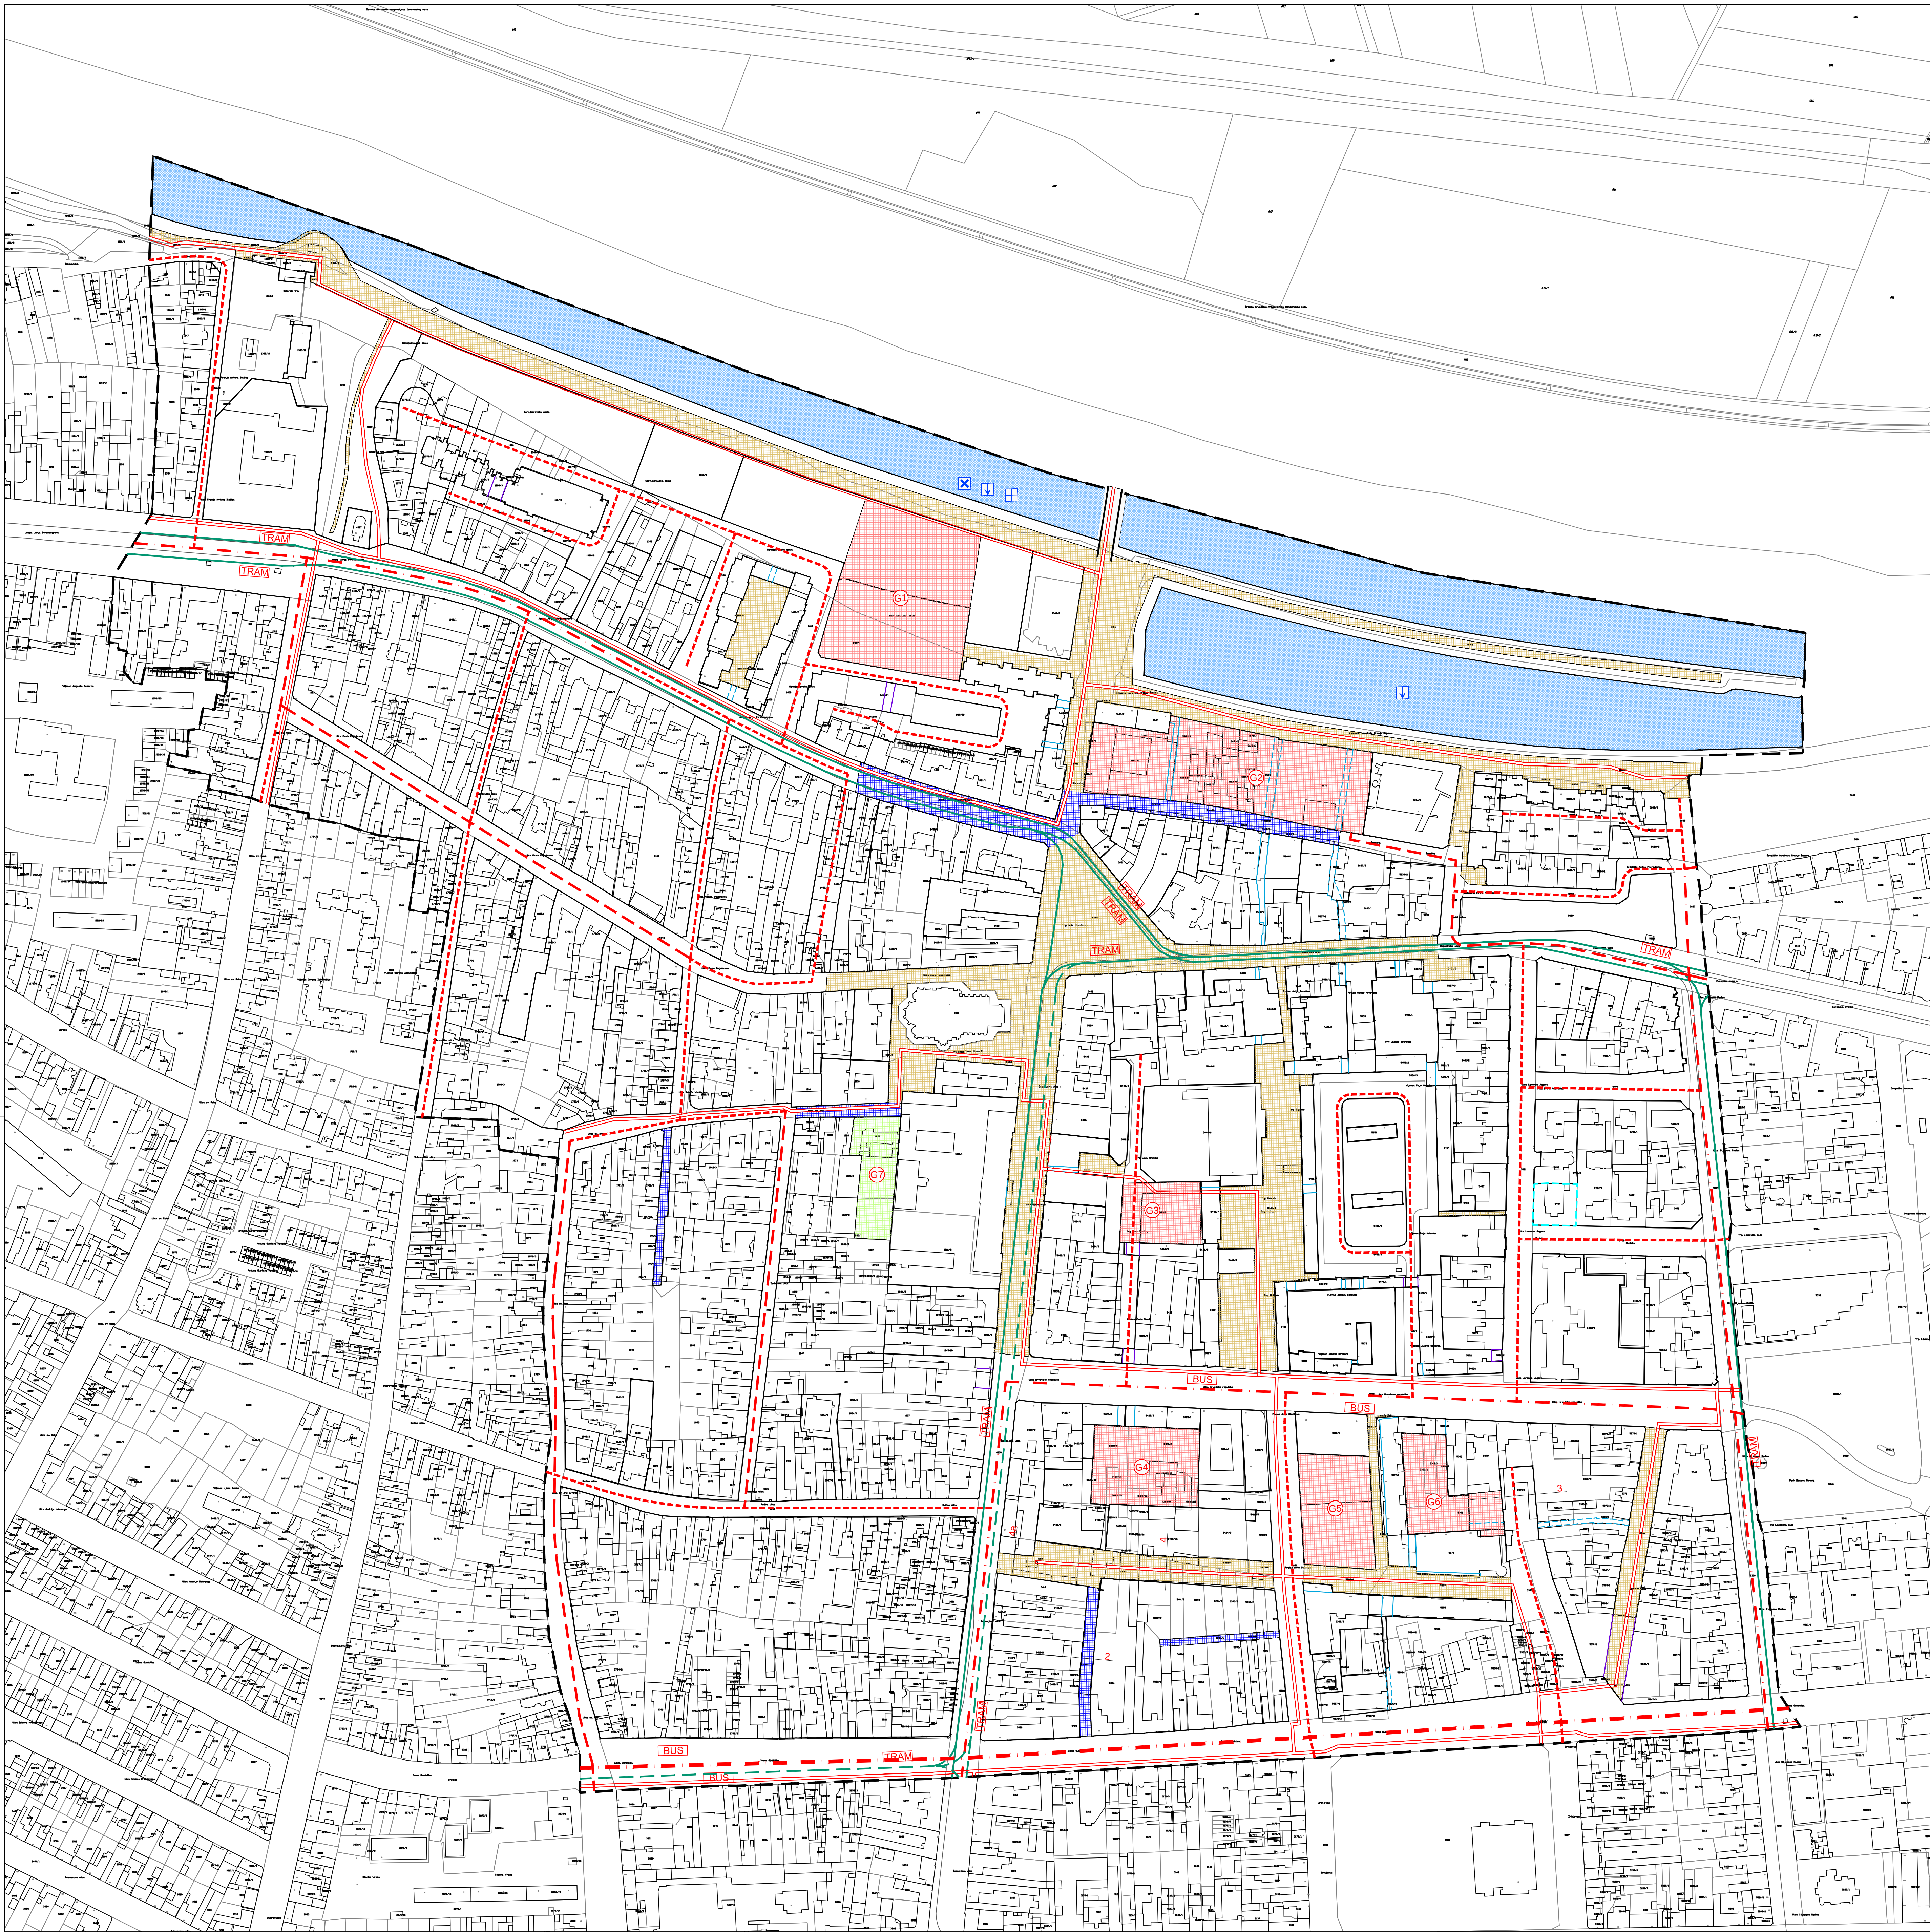


TUMAČ:
KO - KOLNIK
PS - PJEŠAČKA STAZA
BS - BIKLISTIČKA STAZA
PA - PARKIRALIŠTE
KPP - KOLNO PJEŠAČKA POVRŠINA
DR - DRVORED
ZE - ZELENI POJAS
PP - PJEŠAČKA POVRŠINA


PRESJEK 1

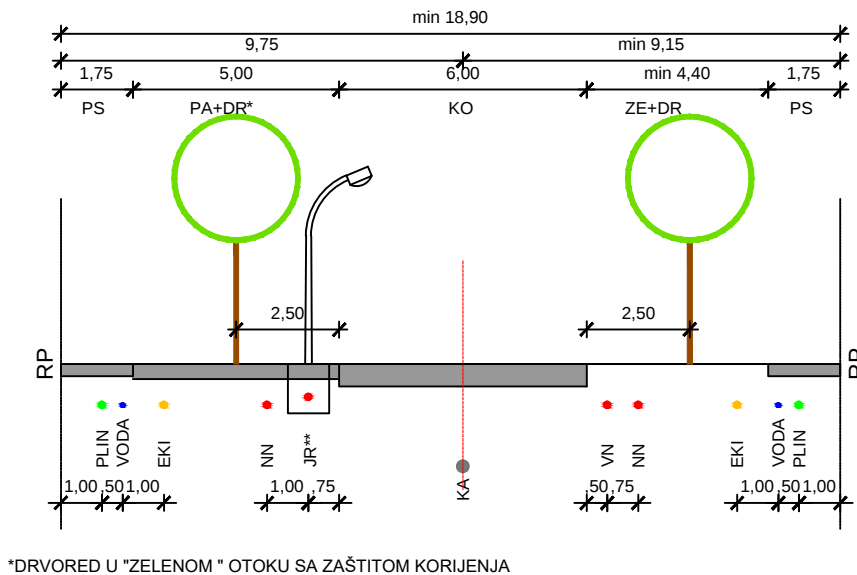


PRESJEK 2

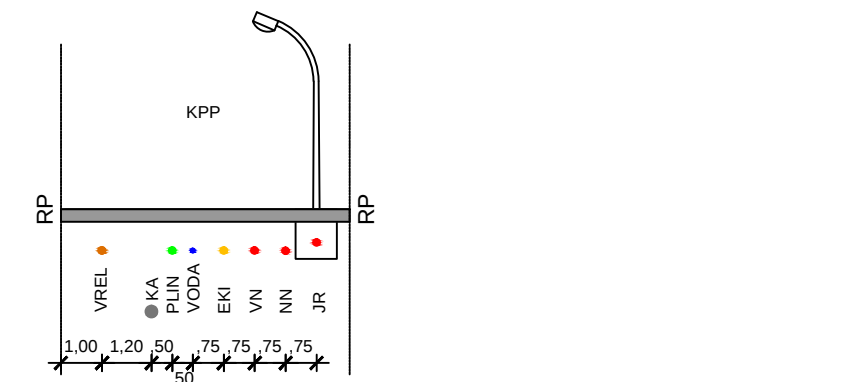


PRESJEK 3

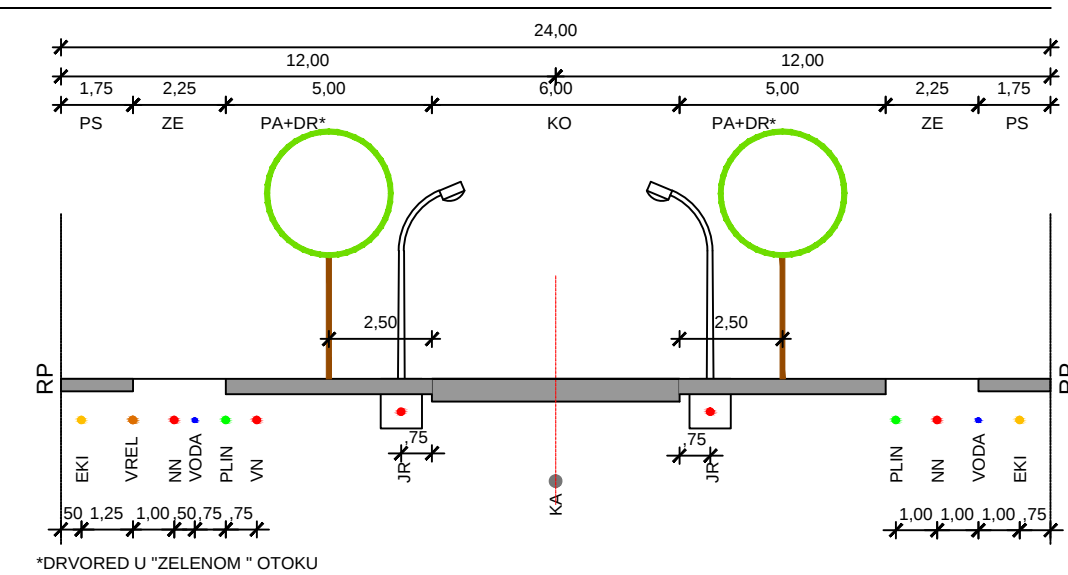

PRESJEK 4

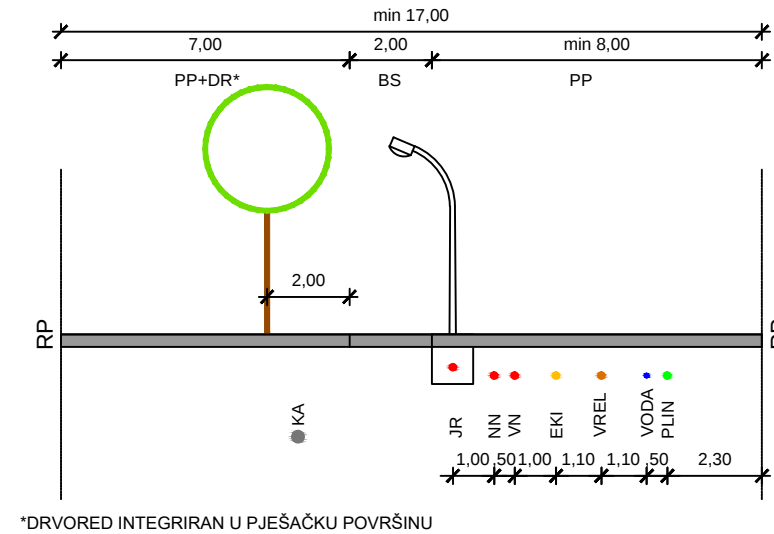

PRESJEK 4a

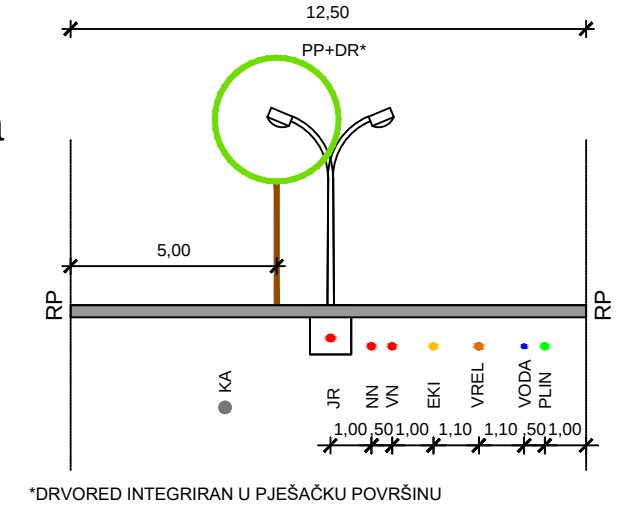

LEGENDA:

- GRANICA
GRANICA OBUHVATA PLANA
PROMET
CESTOVNI PROMET
GLAVNA GRADSKA ULICA
GRADSKA ULICA
SABIRNE ULICE
OSTALE ULICE
MOST
STAJALIŠTE AUTOBUSA
STAJALIŠTE TRAMVAJA
TRAMVAJSKA PRUGA - POSTOJEĆA
TRAMVAJSKA PRUGA - PLANIRANA
GRANICA PROMETNOG KORIDORA
OZNAKA PRESJEKA
PJEŠAČKI PROMET
VAŽNIJE PJEŠAČKE POVRŠINE
KOLNO-PJEŠAČKE POVRŠINE
POSTOJEĆI KOLNO-PJEŠAČKI PROLAZ
POSTOJEĆI PJEŠAČKI PROLAZ
PLANIRANI OBEVNI KOLNO-PJEŠAČKI PROLAZ U PRIZEMIJU
PLANIRANI OBEVNI PJEŠAČKI PROLAZ U PRIZEMIJU
BIKLISTIČKI PROMET
BIKLISTIČKA STAZA ILI TRAKA
PROMET U MIROVANJU
JAVNA PODZEMNA GARAŽA
JAVNA GARAŽA
RUEČNI PROMET
VODNA POVRŠINA
PLUTAJUĆI OBJEKT
PRISTANIŠTA
RUEČNI GRANIČNI PRIJELAZ
IZMJENE I DOPUNE PLANA
PRENAMJENA POVRŠINE IZ JAVNE I DRUŠTVENE NAMJENE - ŠKOLSKJE
(DS) U MJESOVITU NAMJENU (M)

Županija: Grad:	OSJEČKO - BARANJSKA ŽUPANIJA GRAD OSJEK
Naziv prostornog plana: IZMJENE I DOPUNE URBANISTIČKOG PLANA UREĐENJA SREDNJA OSJEKA	
Naziv kartografskog prikaza: PROMETNA, ULIČNA I KOMUNALNA INFRASTRUKTURNA MREŽA PROMET	
Broj kartografskog prikaza: 2.1.	Mjerilo kartografskog prikaza: 1:2000
Odluka predstavničkog tijela o izradi plana (službeno glasilo): "Službeni glasnik Grada Osijeka" br. 12/22	Odluka predstavničkog tijela o donošenju plana (službeno glasilo): "Službeni glasnik Grada Osijeka" br. 3/23
Javna rasprava (datum objave): Dnevne novine "Glas Slavonije" - 7.11.2022. Ministarstvo prostornog uređenja, graditeljstva i državne imovine - 7.11.2022. Mrežne stranice Grada - 7.11.2022. Oglasila zloča Grada - 10.11.2022.	Javni uvid održan : od: 10. studenoga 2022. do: 17. studenoga 2022.
Pečat tijela odgovornog za provođenje javne rasprave: M.P.	Odgovorna osoba za provođenje javne rasprave: Nataša Bošnjak, dipl.ing.arh.
Suglasnost na plan prema članku Zakona o prostornom uređenju (Narodne novine br. 153/13, 65/17, 114/18, 39/19, 98/19) :	
broj suglasnosti: Datum:	KLASA: UR.BROJ:
Pravna osoba/tijelo koje je izradio plan: PLANIMETAR d.o.o. PUČKI 75 GORNJI DRAGONOŽEC, PUČKI 75	
Pečat pravne osoba/tijela koje je izradio plan: M.P.	Odgovorna osoba: Romana Di Giusto, dipl.ing.arh. Mladen Kardum, ing. grad.
Odgovorni voditelj izrade: Sandra Smiljanić, mag.ing.arch.	
Stručni tim u izradi plana: Romana Di Giusto, dipl.ing.arh. Mladen Kardum, ing.grad. Sandra Smiljanić, mag.ing.arch. Hrvoje Kapetanović, dipl.ing.grad.	
Nikola Di Giusto, dipl.ing.el. Ivka Kardum, dipl.oec. Ivana Najman, dipl.tur.	
Pečat predstavničkog tijela: M.P.	Predsjednik predstavničkog tijela: prof.dr.sc.Tihomir Florijančić, v.r.
Istovjetnost ovog prostornog plana s izvorikom ovjerava: (ime, prezime, potpis)	Pečat nadležnog tijela: M.P.