


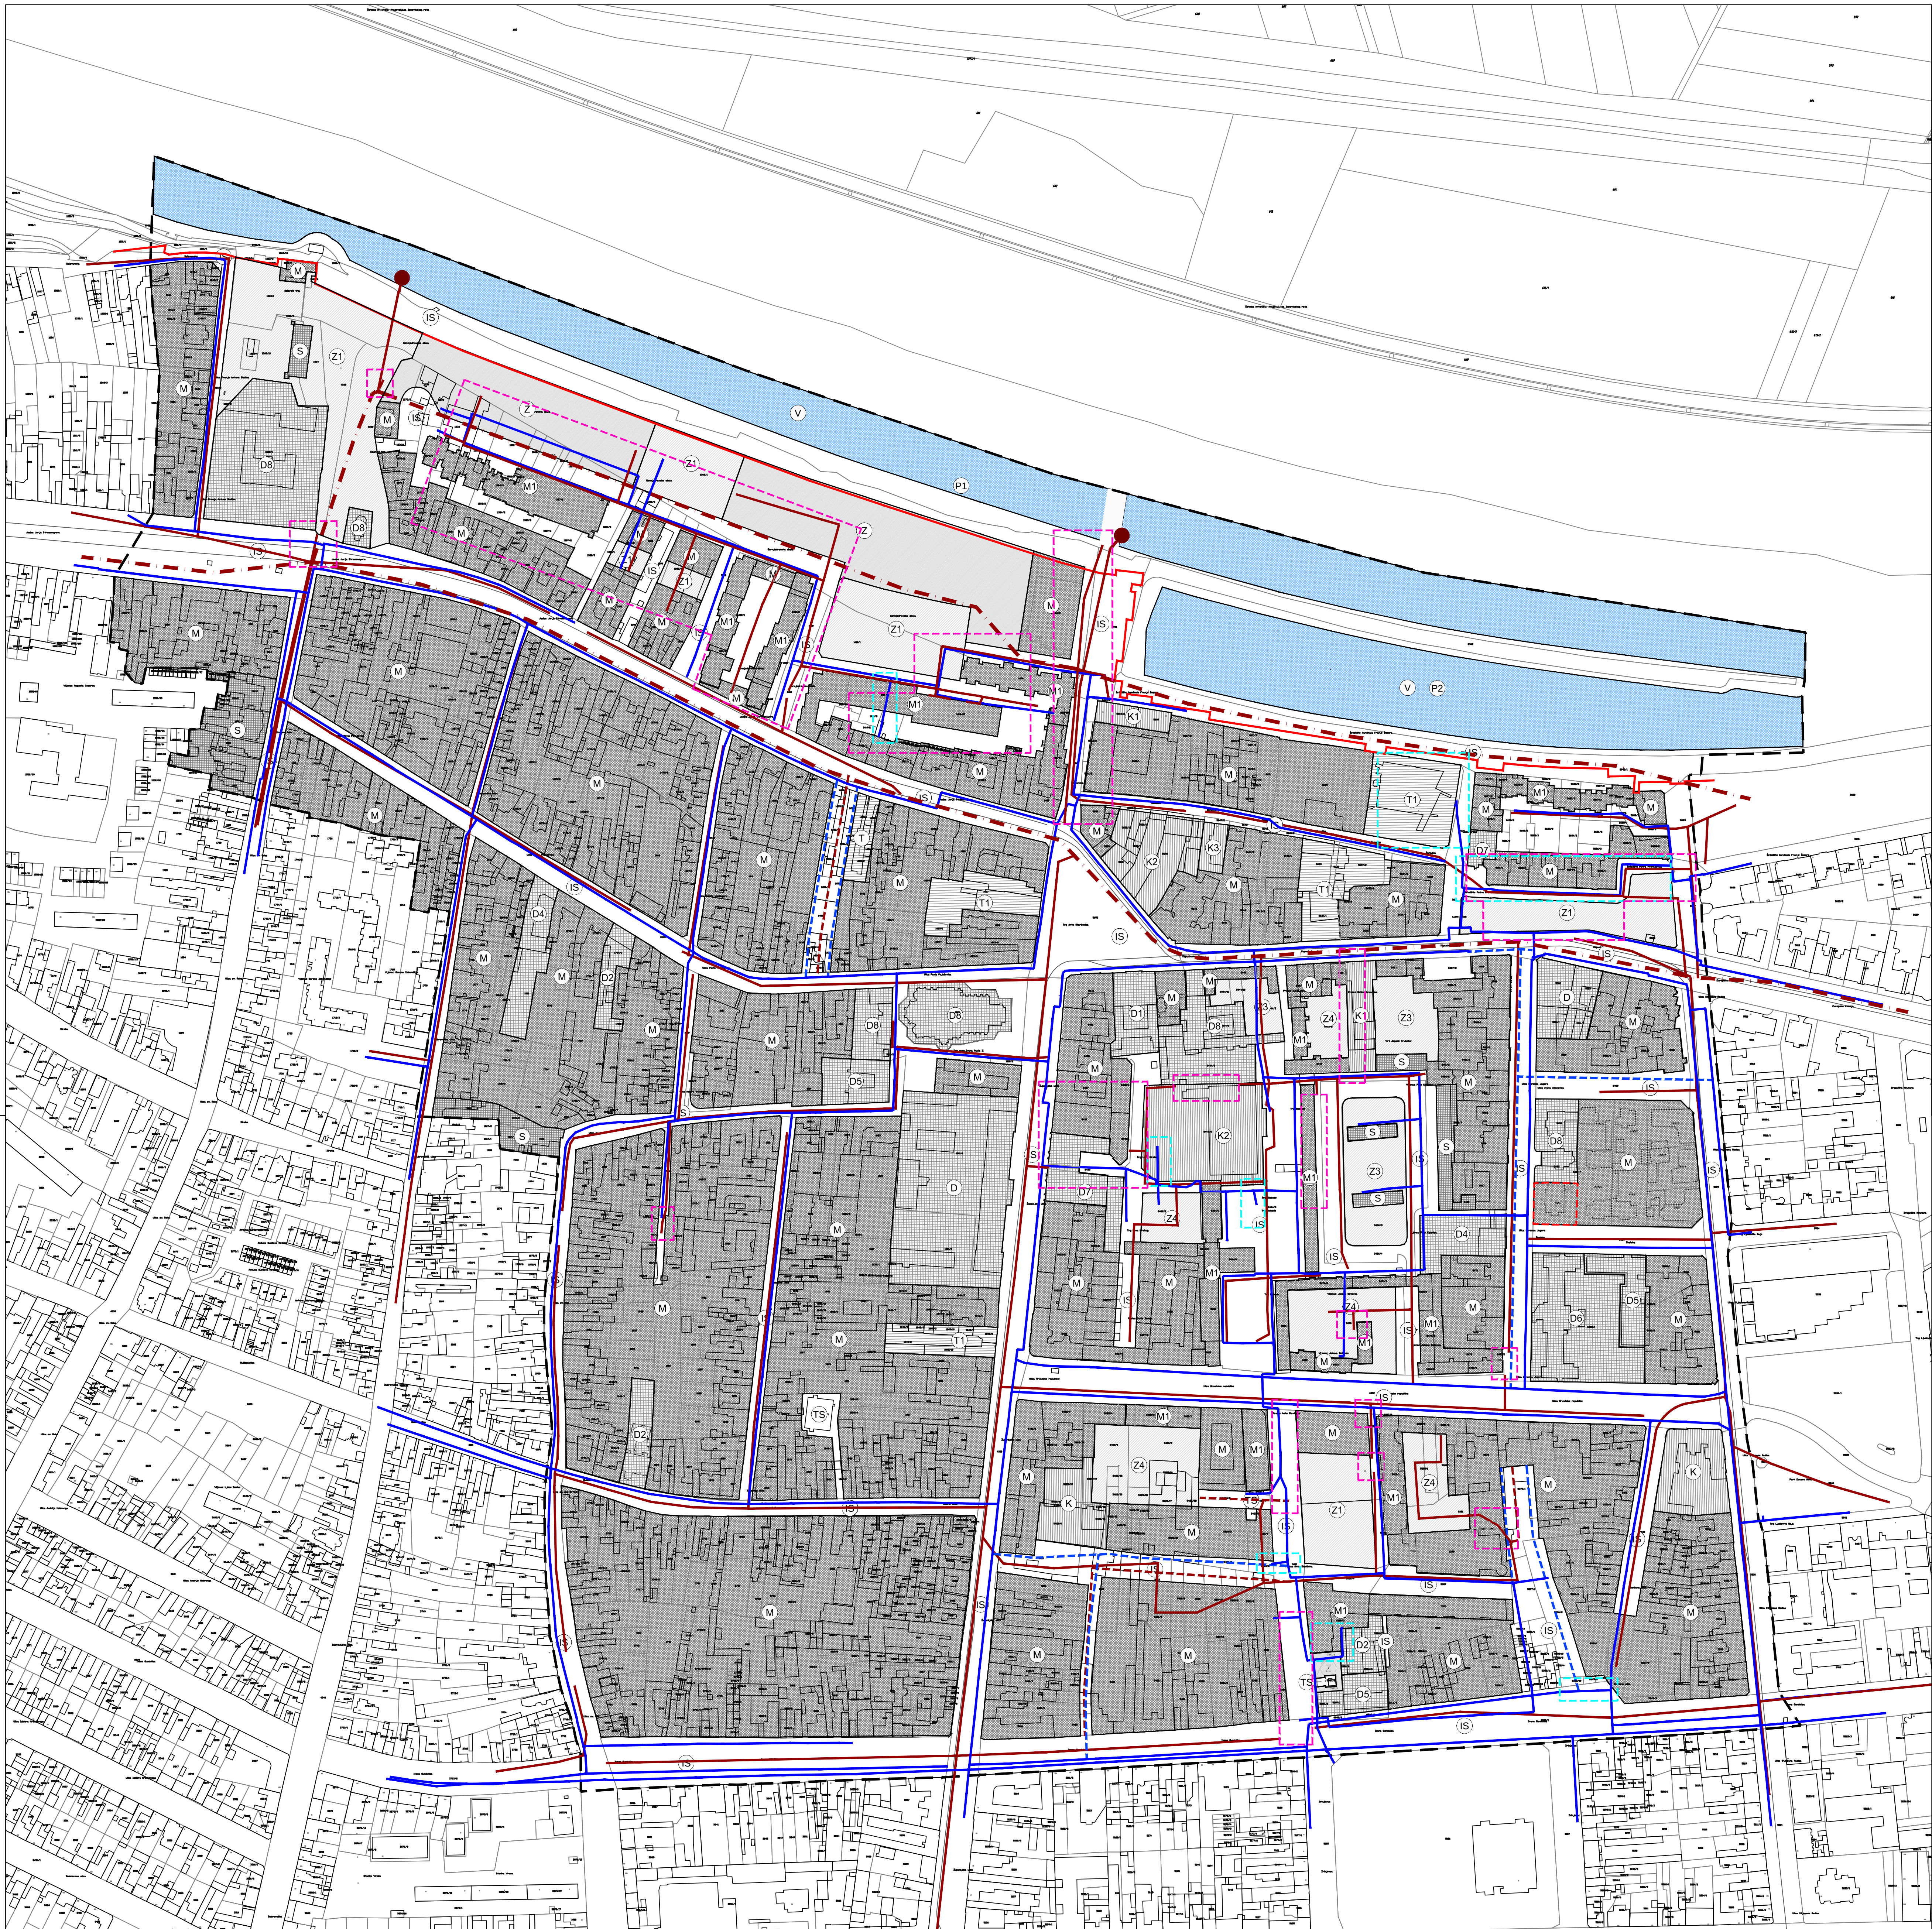

LEGENDA:

GRANICA
GRANICA OBUHVATA PLANA

RAZVOJ I UREĐENJE NASELJA
S STAMBENA NAMJENA

M MJESOVITA NAMJENA
M - MJESOVITA, M1 - PRETEŽITO STAMBENA

D JAVNA I DRUŠTVENA NAMJENA
D - JAVNA I DRUŠTVENA, D1 - UPRAVNA, D2 - SOCIJALNA, D4 - PREDŠKOLSKA, D5 - ŠKOLSKA, D6 - VISOKO UČILIŠTE, D7 - KULTURNA, D8 - VJERSKA

K GOSPODARSKA NAMJENA - POSLOVNA
K - POSLOVNA, K1 - PRETEŽITO USLUŽNA, K2 - PRETEŽITO TRGOVAČKA, K3 - KOMUNALNO SERVISNA

T GOSPODARSKA NAMJENA - UGOSTITELJSKO TURISTIČKA
T - UGOSTITELJSKO-TURISTIČKA, T1 - HOTEL

Z1 JAVNA ZELENNA POVRŠINA
Z1 - JAVNI PARK, Z3 - ODGOVORNO, VRT, Z4 - VRT GRADSKOG BLOKA

Z ZAŠTITNA ZELENNA POVRŠINA

V VODNA POVRŠINA

IS POVRŠINA INFRASTRUKTURNIH SUSTAVA
IS - POVRŠINA INFRASTRUKTURNIH SUSTAVA, TS - TRAFOSTANICA

P GOSPODARSKA NAMJENA - LUKA I PRISTANIŠTA UNUTARNJIH VODA
P1 - PUTNIČKO PRISTANIŠTE, P2 - SPORTSKO-REKREACIJSKO PRISTANIŠTE

VODOOPSKRBA
POSTOJEĆE PLANIRANO

VODOVOD

ODVODNJA OTPADNIH VODA

ODVODNJA

ODVODNJA VIŠE RAZINE

ODVODNJA OBORINSKE VODE

ISPUST OTPADNIH VODA

UREĐENJE VODOTOKA I VODA

INUNDACIJSKI POJAS

IZMJENE I DOPUNE PLANA
PRENAMJENA POVRŠINE IZ JAVNE I DRUŠTVENE NAMJENE - ŠKOLSKO (D5) U MJESOVITU NAMJENU (M)

IZMJENE VODOVODNOG SUSTAVA

IZMJENE SUSTAVA ODVODNJE OTPADNIH VODA

Županja: Grad:	OSJEČKO - BARANJSKA ŽUPANIJA GRAD OSIJEK
Naziv prostornog plana: IZMJENE I DOPUNE URBANISTIČKOG PLANA UREĐENJA SREDIŠTA OSIJEKA	
Naziv kartografskog prikaza: PROMETNA, ULIČNA I KOMUNALNA INFRASTRUKTURNA MREŽA VODNOGOSPODARSKI SUSTAV	
Broj kartografskog prikaza: 2.5.	Mjerilo kartografskog prikaza: 1:2000
Odluka predstavničkog tijela o izradi plana (službeno glasilu): "Službeni glasnik Grada Osijeka" br. 12/22	Odluka predstavničkog tijela o donošenju plana (službeno glasilu): "Službeni glasnik Grada Osijeka" br. 3/23
Javna rasprava (datum objave): Dnevne novine "Glas Slavonije" - 7.11.2022. Ministarstvo prostornog uređenja, graditeljstva i državne imovine - 7.11.2022. Mrežne stranice Grada - 7.11.2022. Oglasna ploča Grada - 10.11.2022.	Javni uvid održan : od: 10. studenoga 2022. do: 17. studenoga 2022.
Pečat tijela odgovornog za provođenje javne rasprave: M.P.	Odgovorna osoba za provođenje javne rasprave: Nataša Bošnjak, dipl.ing.arh.
Suglasnost na plan prema članku ____ Zakona o prostornom uređenju (Narodne novine br. 153/13, 65/17, 114/18, 39/19, 98/19) :	
broj suglasnosti: Datum:	KLASA: UR.BROJ:
Pravna osoba/tijelo koje je izradilo plan: PLANIMETAR d.o.o. Gornji Dragonožec, Pučki 75	PLANIMETAR d.o.o. PUČKI 75 GORNJI DRAGONOŽEC
Pečat pravne osoba/tijela koje je izradilo plan: M.P.	Odgovorna osoba: Romana Di Giusto, dipl.ing.arh. Mladen Kardum, ing. grad.
Odgovorni voditelj izrade: Sandra Smljanić, mag.ing.arch.	
Stručni tim u izradi plana: Romana Di Giusto, dipl.ing.arh. Mladen Kardum, ing.grad. Sandra Smljanić, mag.ing.arch. Hrvoje Kapetanović, dipl.ing.grad.	Nikola Di Giusto, dipl.ing.el. Ivka Kardum, dipl.oec. Ivana Najman, dipl.iur.
Pečat predstavničkog tijela: M.P.	Predsjednik predstavničkog tijela: prof.dr.sc.Tihomir Florijančić, v.r.
Istovjetnost ovog prostornog plana s izvornikom ovjerava: (ime, prezime, potpis)	Pečat nadležnog tijela: M.P.